

MAITRE D'OUVRAGE :
SYNDICAT D'AMENAGEMENT
DU BASSIN DE LA VIENNE
38 AVENUE DU PRESIDENT WILSON
87700 AIXE-SUR-VIENNE

REMISE DANS SON TALWEG DU RUISSEAU DE LA
GOUTTE

DOSSIER DE CONSULTATION DES ENTREPRISES

PIECE G : CAHIER DES PLANS

MAITRE D'OEUVRE :

Siège social :

7, rue des Ecoliers

23430 CHATELUS LE MARCHEIX

Tel : 05 55 64 36 02

Mail : conseil.impact@wanadoo.fr


**PIECE G : CAHIER DES PLANS
PLAN DE SITUATION**



**PIECE G : CAHIER DES PLANS
PLAN CADASTRAL**



**PIECE G : CAHIER DES PLANS
PLANS ET COUPES ETAT INITIAL**

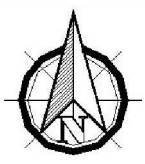


Plan topographique initial
Passages busés - Saint-Jean-Ligoure (87)
Echelle 1/1000 - Cote NGF




Profil en long des ouvrages sur le ru de la Goutte

Commune de Saint-Jean-Ligoure

Cote NGF


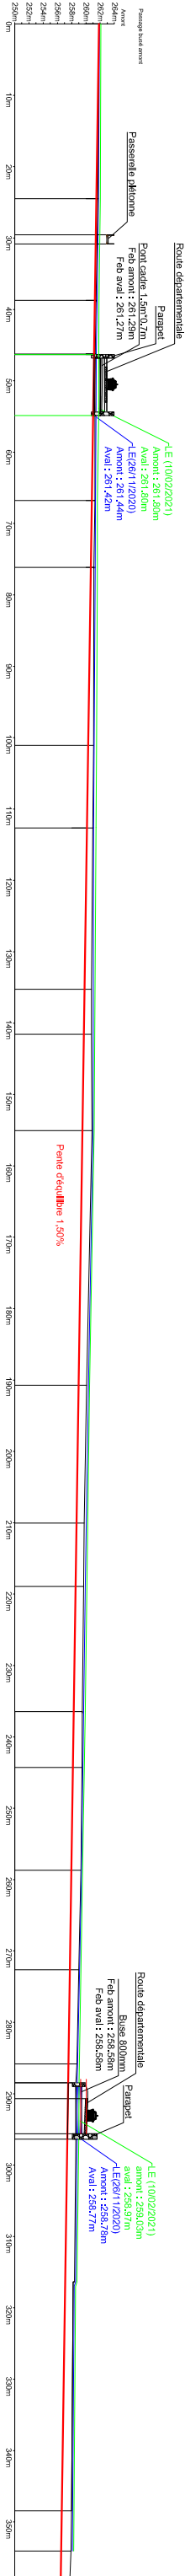


**PIECE G : CAHIER DES PLANS
PLANS ET COUPES PROJET**






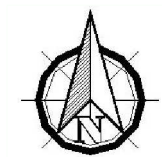


Plan des travaux prélimaires
Passages busés - Saint-Jean-Ligoure (87)
Echelle 1/1000 - Cote NGF



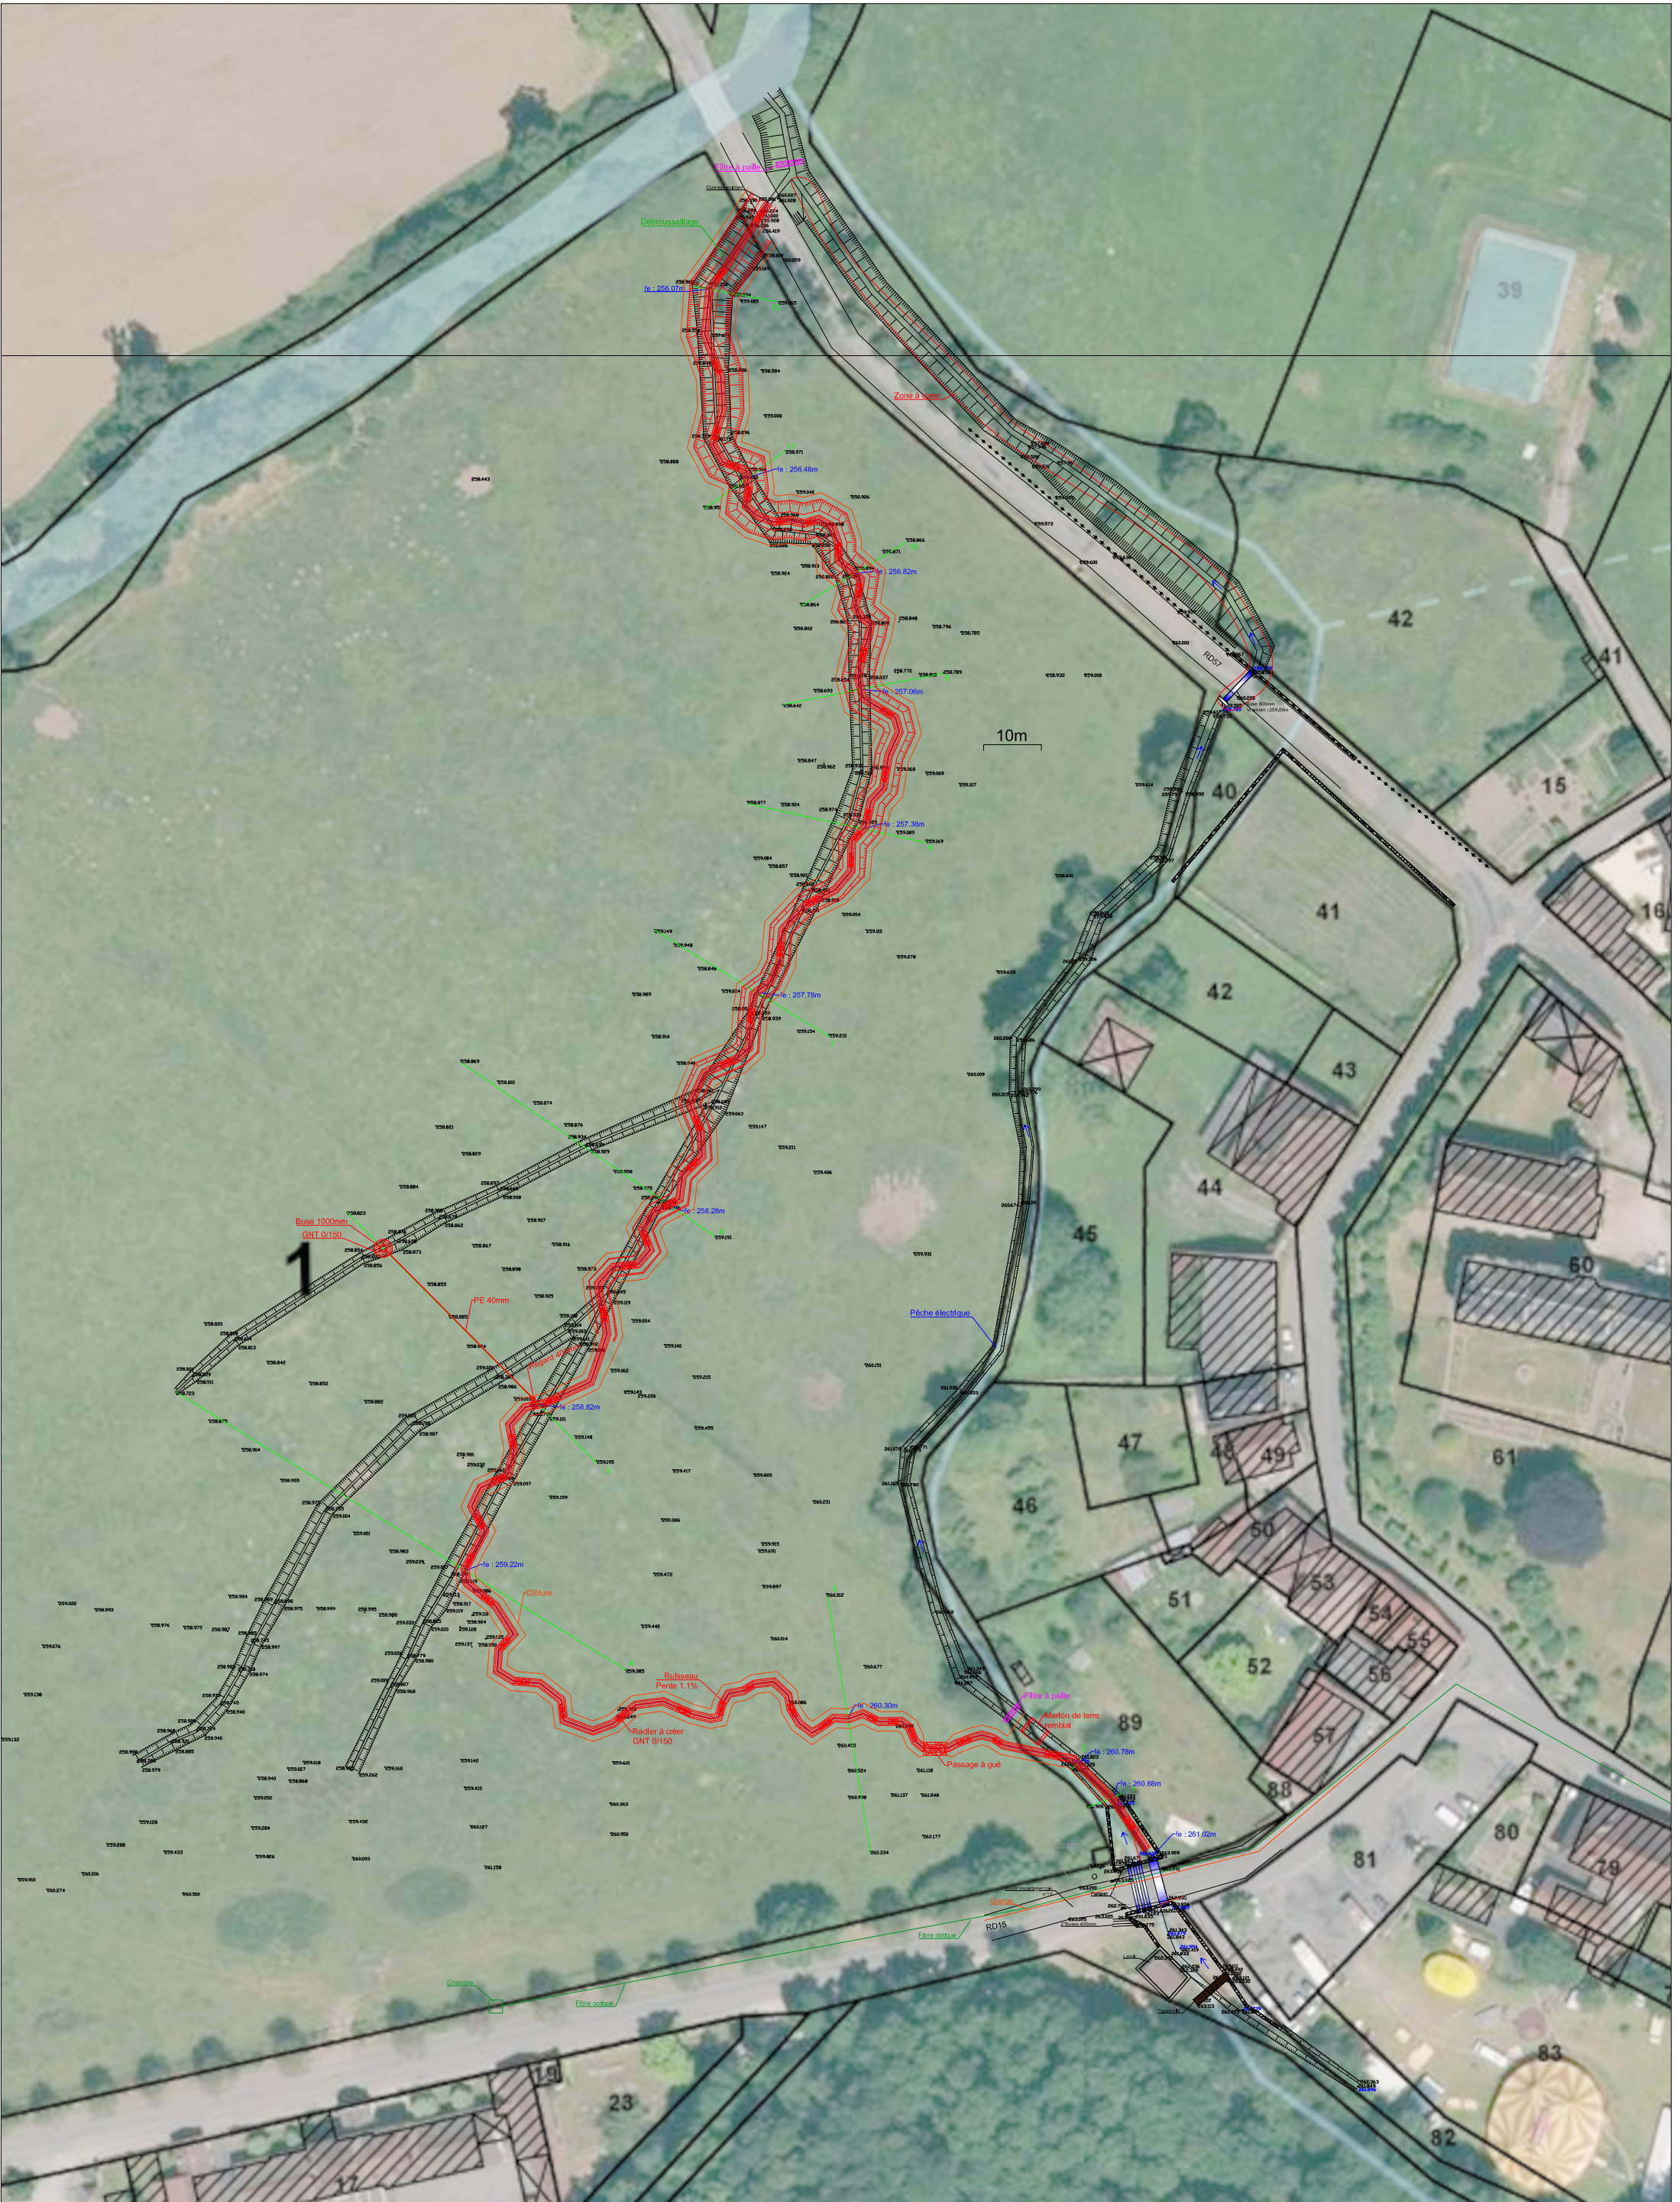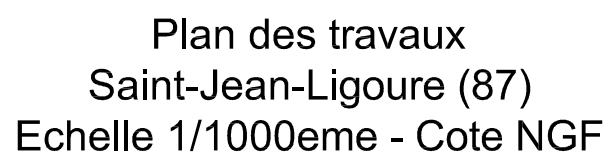

Profils 1 à 6
 Echelle 1/350eme - Cote NGF

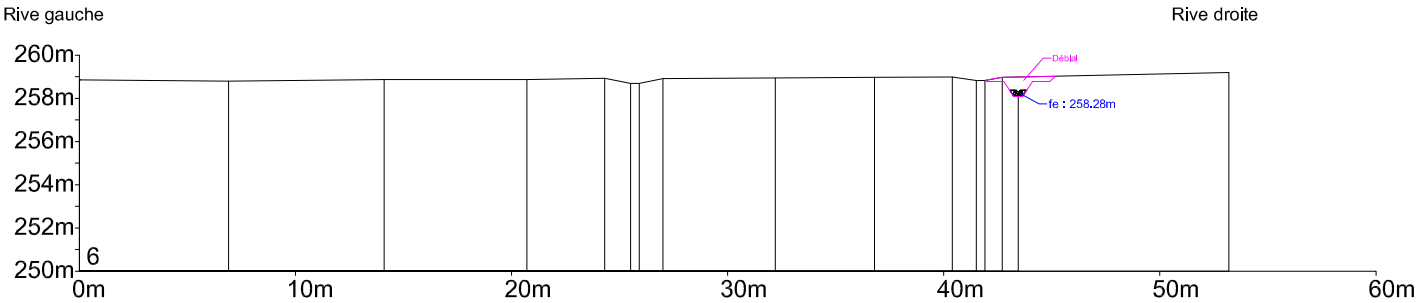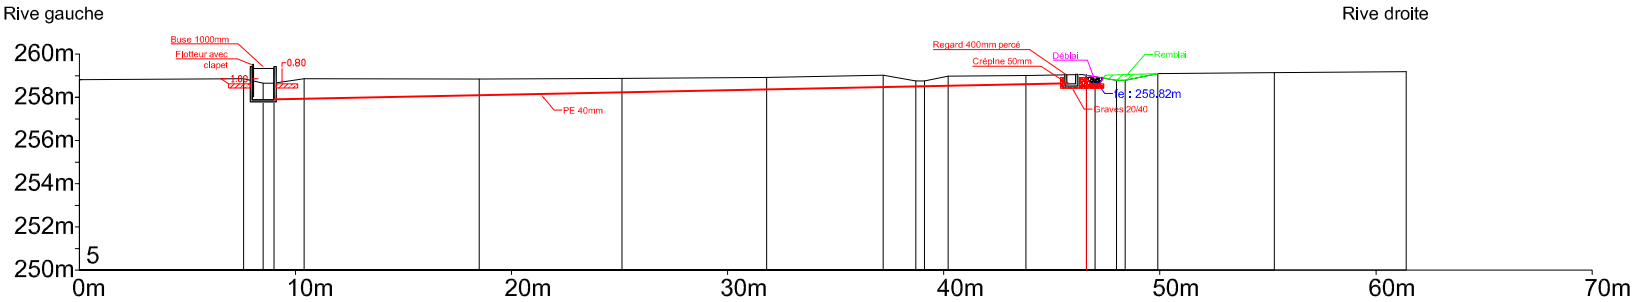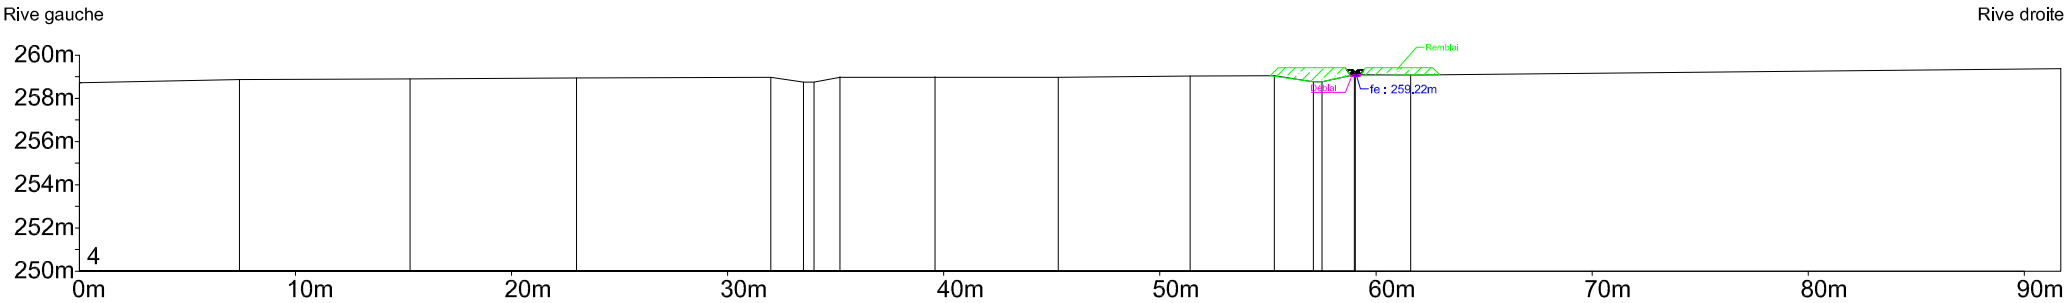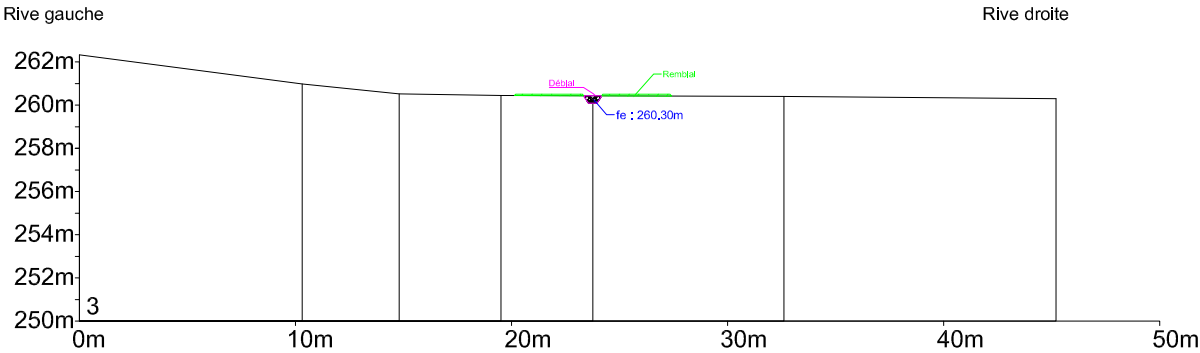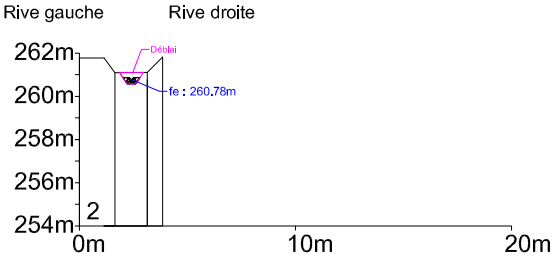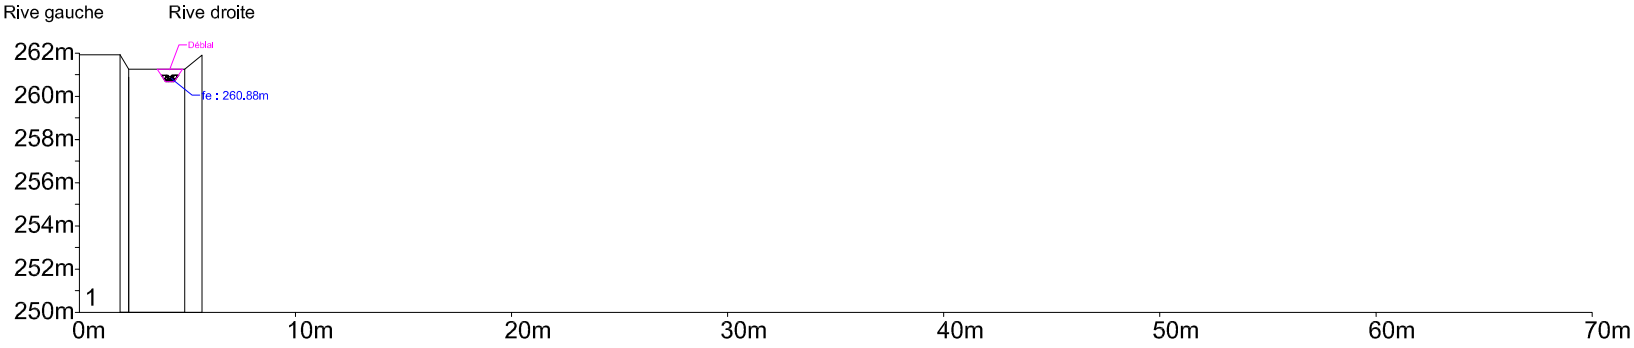

Profils 7 à 12

Echelle 1/250eme - Cote NGF

